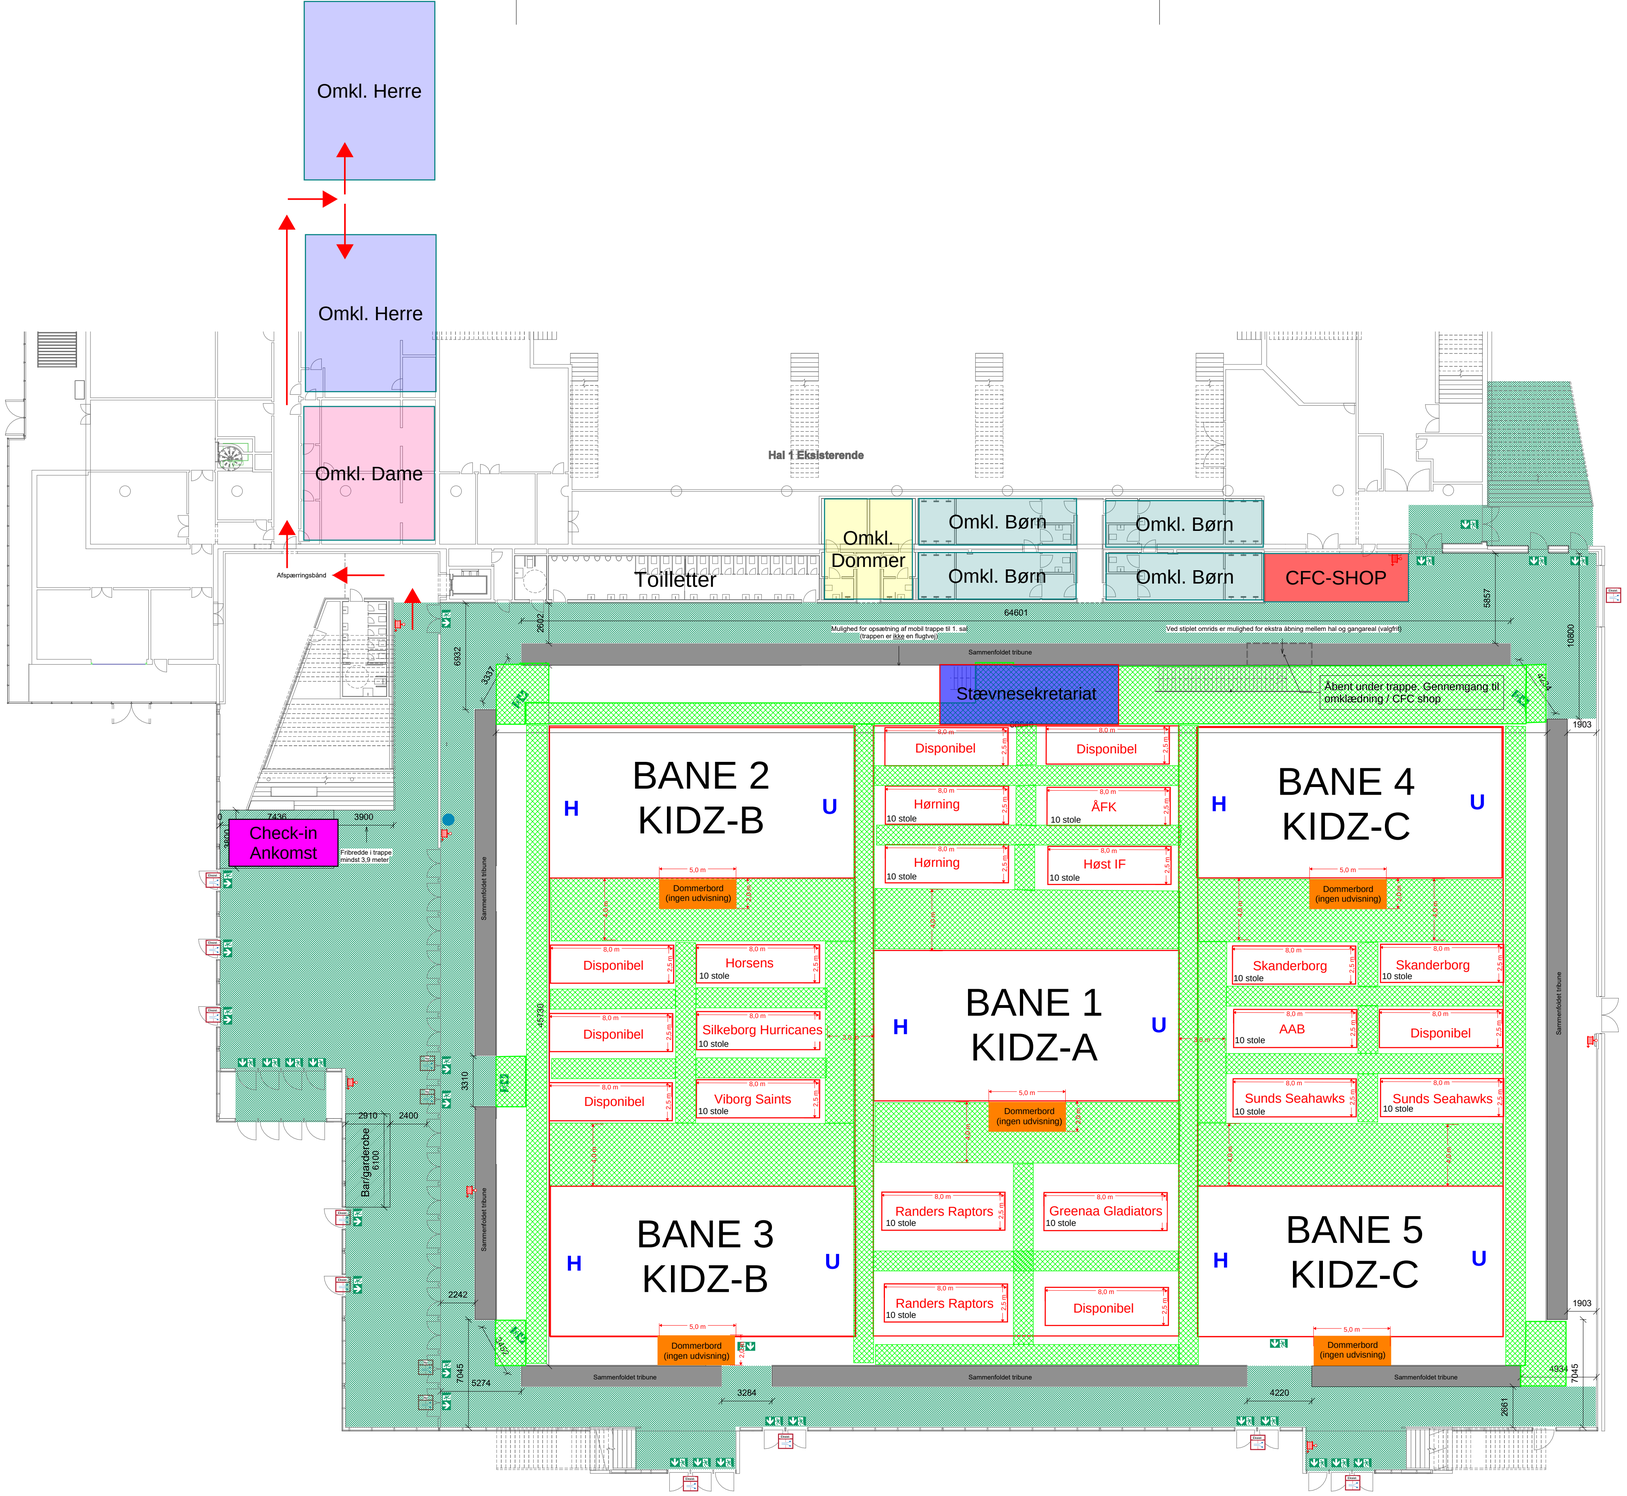

Brand Signaturer

- Slangevinde
- Flugtvejsarmatur
- Erstatningsluftsåbning til brandventilation
- Messestande, 4,0x3,0 meter
- Flugtvejsareal
- Ophængningssted

ARR_K19_H1_EST_N109

H Hjemmehold placering
U Udehold placering

Dommerbord 5 m x 2 m

Friareal - Mindst 1,3 m eller jf. mål på tegning

PARKERING

Personbelastning højst 1700 personer

Udarb/Tegn	Kontr/Godk	Rev. tekst	Certificeringsnummer	Dato	Rev.
LSO/CKI	ANB/		RFC-2019-1100040343-A	2024.06.03	
Sag			Sag. nr. 230280	Mål	1:200
Arena Randers			Status AS BUILT	Format	594x841
Emne Pladsfordelingsplan, stueplan			Tegn. nr. ARR_K19_H1_EST_N109		Rev.

abc RÅDGIVENDE INGENIØRER
Østbrovej 4c, 2600 Glostrup - T: +45 3030 8080 - W: www.abc.dk - M: mail@abc.dk

Foreningen af Rådgivende Ingeniører FRI